

# ST\_ART

## PIĄTKOWO

### \_KLATKA A MIESZKANIE NR 55

**PIĘTRO:** 13  
**LICZBA POKOI:** 4  
**WYSOKOŚĆ MIESZKANIA:** 2,88 m  
**POWIERZCHNIA UŻYTKOWA:** 90,98 m<sup>2</sup>


1. KOMUNIKACJA	13,31 m <sup>2</sup>
2. WC	2,04 m <sup>2</sup>
3. ŁAZIENKA	5,98 m <sup>2</sup>
4. POKÓJ DZIENNY Z ANEKSEM	27,65 m <sup>2</sup>
5. JADALNIA	9,69 m <sup>2</sup>
6. SYPIALNIA	9,73 m <sup>2</sup>
7. SYPIALNIA	9,07 m <sup>2</sup>
8. SYPIALNIA	13,51 m <sup>2</sup>
9. LOGGIA	6,02 m <sup>2</sup>

[www.startpiatkowo.com](http://www.startpiatkowo.com)



Podane na karcie wymiary oraz powierzchnie pomieszczeń mają charakter projektowy i mogą nieznacznie różnić się od wymiarów i powierzchni w wybudowanym budynku. Umeblowanie oraz zagospodarowanie terenu jest tylko wizualizacją i nie stanowi oferty handlowej – ma jedynie charakter poglądowy przybliżający wielkość mieszkania.



\_RZUT  
KONDYGNACJI

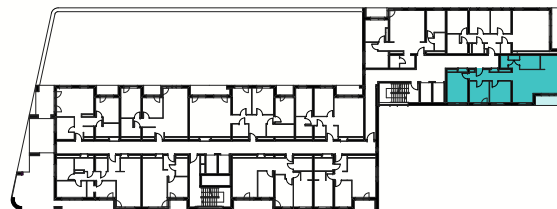

\_PLAN  
ZAGOSPODAROWANIA  
TERENU

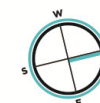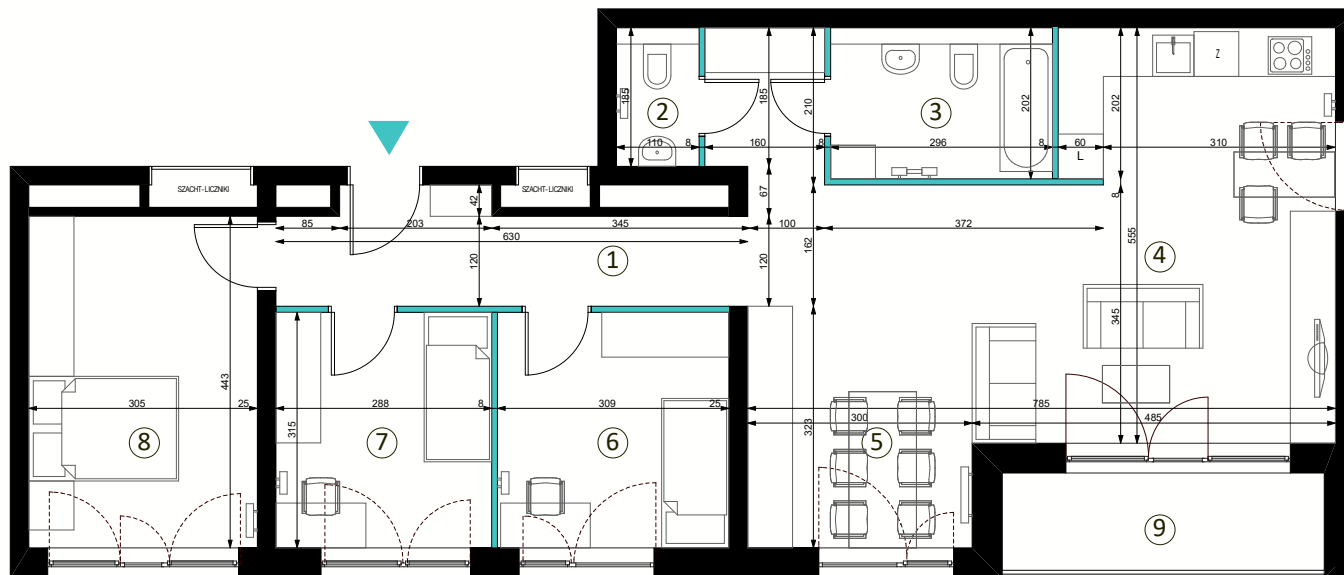

■ ściany z możliwością rozbiórki  
 ■ ściany bez możliwości rozbiórki

0 1 2 3 4 5

SKALA 1:100



**Biuro sprzedaży Nickel Development**

ul. Piątkowska 110, Poznań

T. +48 61 639 76 50

E. sprzedaz@nickel.com.pl