

# START PIĄTKOWO

## \_KLATKA A MIESZKANIE NR 57

**PIĘTRO:** 14  
**LICZBA POKOI:** 4  
**WYSOKOŚĆ MIESZKANIA:** 2,88 m  
**POWIERZCHNIA UŻYTKOWA:** 87,62m<sup>2</sup>


1. KOMUNIKACJA	12,95 m <sup>2</sup>
2. POMIESZCZENIE GOSPODARCZE	2,60 m <sup>2</sup>
3. ŁAZIENKA	7,09 m <sup>2</sup>
4. SYPIALNIA	10,37m <sup>2</sup>
5. SYPIALNIA	10,20 m <sup>2</sup>
6. SYPIALNIA	10,10 m <sup>2</sup>
7. POKÓJ DZIENNY Z ANEKSEM	32,05 m <sup>2</sup>
8. WC	2,26 m <sup>2</sup>
9. LOGGIA	13,42 m <sup>2</sup>

[www.startpiatkowo.com](http://www.startpiatkowo.com)



Podane na karcie wymiary oraz powierzchnie pomieszczeń mają charakter projektowy i mogą nieznacznie różnić się od wymiarów i powierzchni w wybudowanym budynku. Umeblowanie oraz zagospodarowanie terenu jest tylko wizualizacją i nie stanowi oferty handlowej – ma jedynie charakter poglądowy przybliżający wielkość mieszkania.




\_RZUT  
KONDYGNACJI

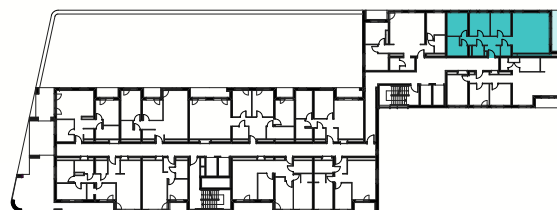

\_PLAN  
ZAGOSPODAROWANIA  
TERENU

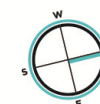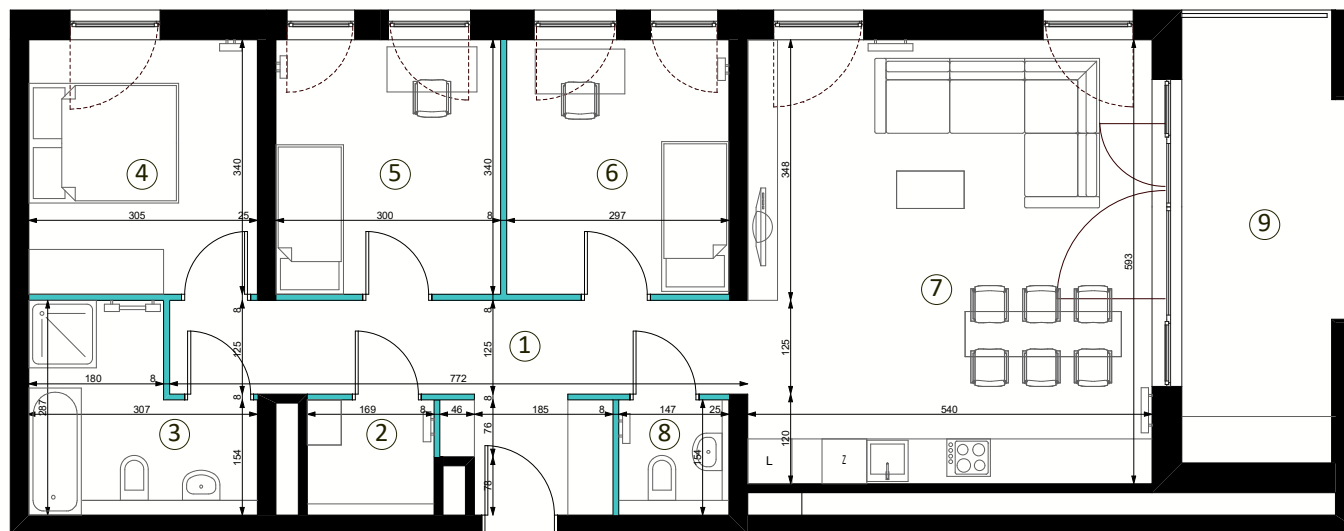

■ ściany z możliwością rozbiórki  
 ■ ściany bez możliwości rozbiórki

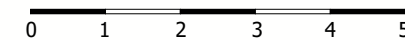

SKALA 1:100



**Biuro sprzedaży Nickel Development**

ul. Piątkowska 110, Poznań

T. +48 61 639 76 50

E. sprzedaz@nickel.com.pl