

START PIĄTKOWO

_KLATKA A MIESZKANIE NR 58

PIĘTRO:	14
LICZBA POKOI:	4
WYSOKOŚĆ MIESZKANIA:	2,88 m
POWIERZCHNIA UŻYTKOWA:	90,98 m ²


1. KOMUNIKACJA	13,31 m ²
2. WC	2,04 m ²
3. ŁAZIENKA	5,98 m ²
4. POKÓJ DZIENNY Z ANEKSEM	27,65 m ²
5. JADALNIA	9,69 m ²
6. SYPIALNIA	9,73 m ²
7. SYPIALNIA	9,07 m ²
8. SYPIALNIA	13,51 m ²
9. LOGGIA	6,02 m ²

www.startpiatkowo.com



Podane na karcie wymiary oraz powierzchnie pomieszczeń mają charakter projektowy i mogą nieznacznie różnić się od wymiarów i powierzchni w wybudowanym budynku. Umeblowanie oraz zagospodarowanie terenu jest tylko wizualizacją i nie stanowi oferty handlowej – ma jedynie charakter poglądowy przybliżający wielkość mieszkania.




_RZUT
KONDYGNACJI

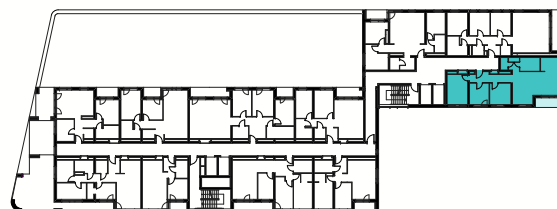

_PLAN
ZAGOSPODAROWANIA
TERENU

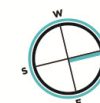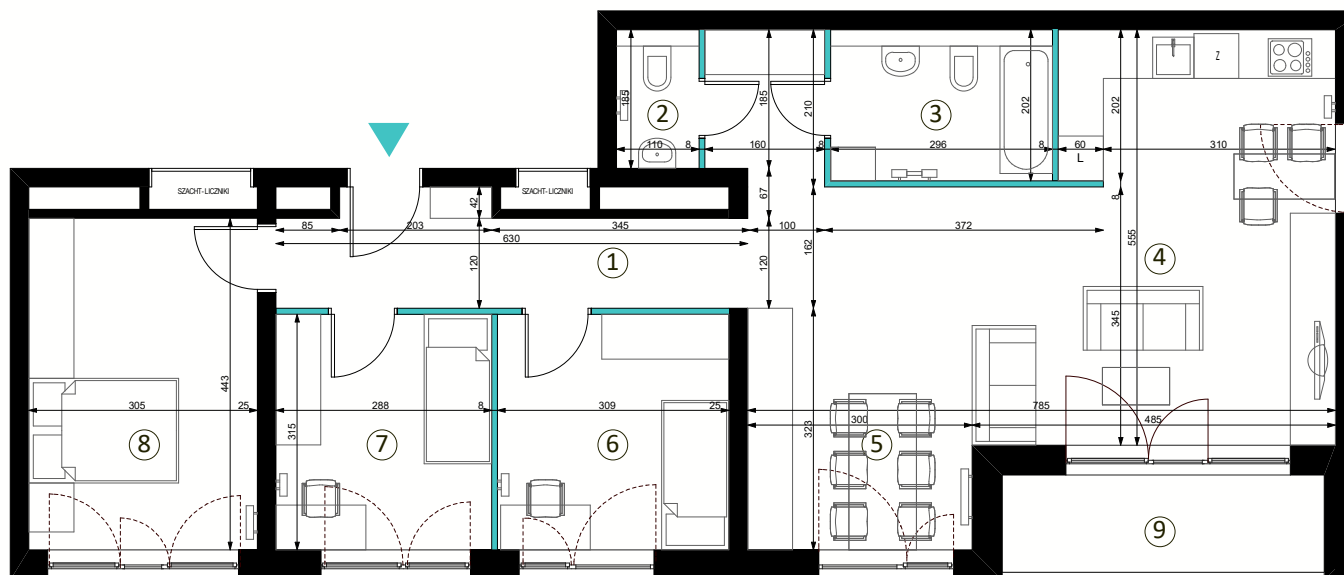

■ ściany z możliwością rozbiórki
■ ściany bez możliwości rozbiórki

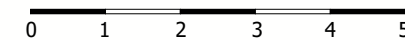

SKALA 1:100



Biuro sprzedaży Nickel Development

ul. Piątkowska 110, Poznań

T. +48 61 639 76 50

E. sprzedaz@nickel.com.pl