


ST_ART PIĄTKOWO

_KLATKA B MIESZKANIE NR 5

PIĘTRO: 1
LICZBA POKOI: 2
WYSOKOŚĆ MIESZKANIA: 2,71 m
POWIERZCHNIA UŻYTKOWA: 47,19 m²

1. KOMUNIKACJA 5,31 m²
4. POKÓJ DZIENNY Z ANEKSEM 25,94 m²
3. SYPIALNIA 10,37 m²
2. ŁAZIENKA 5,57 m²
5. TARAS 30,61 m²

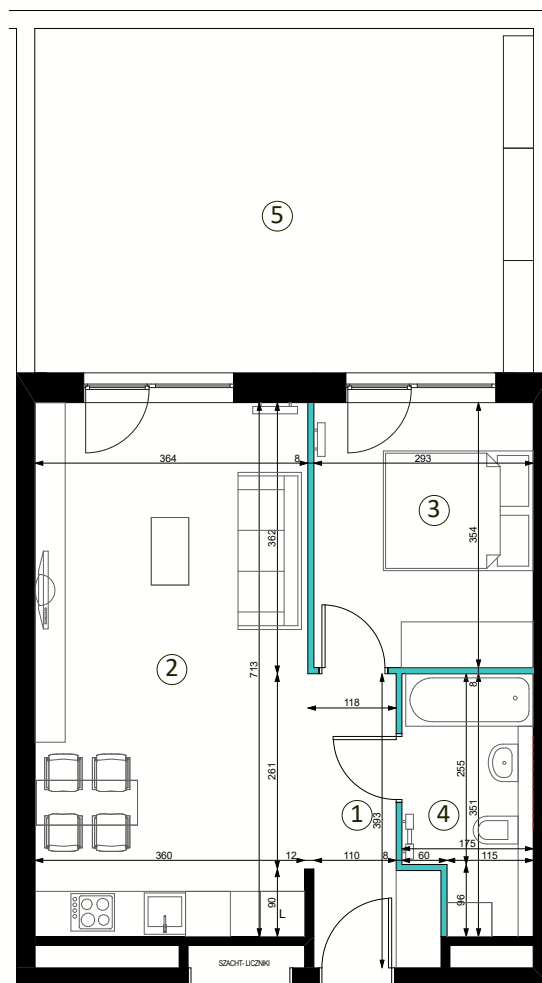

www.startpiatkowo.com

Podane na karcie wymiary oraz powierzchnie pomieszczeń mają charakter projektowy i mogą nieznacznie różnić się od wymiarów i powierzchni w wybudowanym budynku. Umeblowanie oraz zagospodarowanie terenu jest tylko wizualizacją i nie stanowi oferty handlowej – ma jedynie charakter poglądowy przybliżający wielkość mieszkania.




Biuro sprzedaży Nickel Development

ul. Piątkowska 110, Poznań

T. +48 61 639 76 50


E. sprzedaz@nickel.com.pl

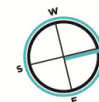

■ ściany z możliwością rozbiorczy
■ ściany bez możliwości rozbiorczy



SKALA 1:100

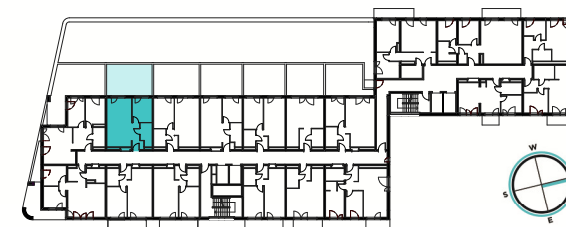

_RZUT
KONDYGNACJI