

ST_ART PIĄTKOWO

_KLATKA B MIESZKANIE NR 55

| | |
|------------------------|----------------------|
| PIĘTRO: | 5 |
| LICZBA POKOI: | 3 |
| WYSOKOŚĆ MIESZKANIA: | 2,71 m |
| POWIERZCHNIA UŻYTKOWA: | 58,64 m ² |

| | |
|----------------------------|----------------------|
| 1. KOMUNIKACJA | 10,55 m ² |
| 2. ŁAZIENKA | 5,18 m ² |
| 3. POKÓJ DZIENNY Z ANEKSEM | 24,11 m ² |
| 4. SYPIALNIA | 9,61 m ² |
| 5. SYPIALNIA | 9,19 m ² |
| 6. LOGGIA | 16,24 m ² |

www.startpiatkowo.com

Podane na karcie wymiary oraz powierzchnie pomieszczeń mają charakter projektowy i mogą nieznacznie różnić się od wymiarów i powierzchni w wybudowanym budynku. Umeblowanie oraz zagospodarowanie terenu jest tylko wizualizacją i nie stanowi oferty handlowej – ma jedynie charakter poglądowy przybliżający wielkość mieszkania.



Biuro sprzedaży Nickel Development


ul. Piątkowska 110, Poznań

T. +48 61 639 76 50



E. sprzedaz@nickel.com.pl



_RZUT
KONDYGNACJI

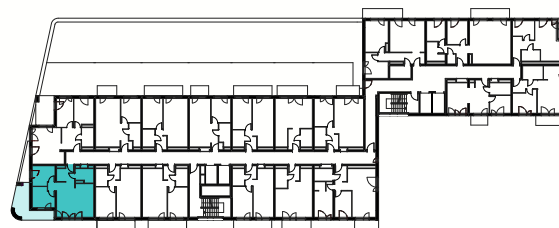

_PLAN
ZAGOSPODAROWANIA
TERENU

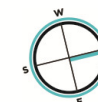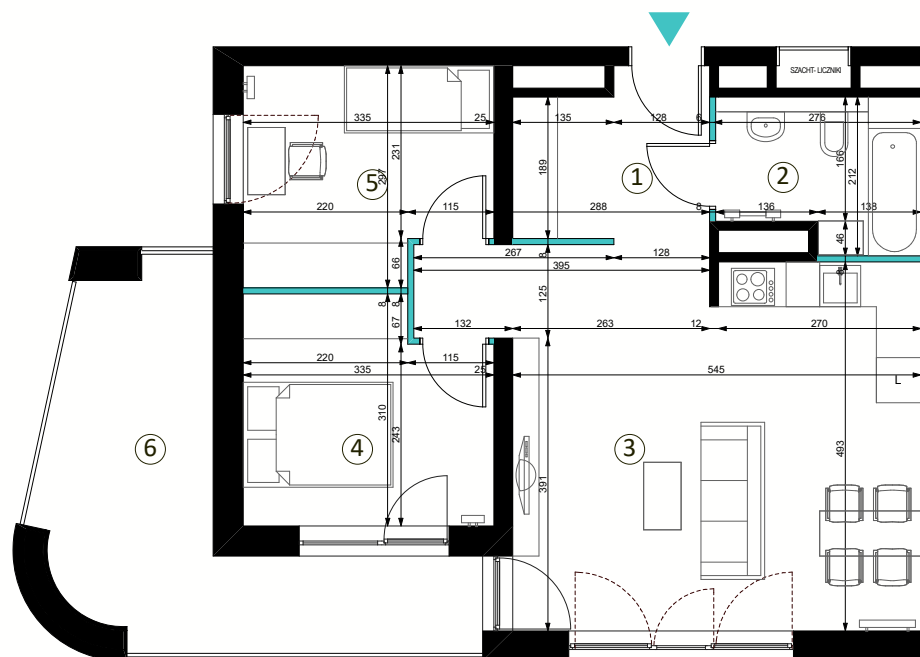

■ ściany z możliwością rozbiorki
■ ściany bez możliwości rozbiorki

0 1 2 3 4 5

SKALA 1:100