

# START PIĄTKOWO

## \_KLATKA B MIESZKANIE NR 63

**PIĘTRO:** 5  
**LICZBA POKOI:** 3  
**WYSOKOŚĆ MIESZKANIA:** 2,71 m  
**POWIERZCHNIA UŻYTKOWA:** 62,41 m<sup>2</sup>

1. KOMUNIKACJA	6,57 m <sup>2</sup>
2. POKÓJ DZIENNY Z ANEKSEM	26,98 m <sup>2</sup>
3. SYPIALNIA	9,63 m <sup>2</sup>
4. SYPIALNIA	14,22 m <sup>2</sup>
5. ŁAZIENKA	5,01 m <sup>2</sup>
6. BALKON	4,97 m <sup>2</sup>

[www.startpiatkowo.com](http://www.startpiatkowo.com)

Podane na karcie wymiary oraz powierzchnie pomieszczeń mają charakter projektowy i mogą nieznacznie różnić się od wymiarów i powierzchni w wybudowanym budynku. Umeblowanie oraz zagospodarowanie terenu jest tylko wizualizacją i nie stanowi oferty handlowej – ma jedynie charakter poglądowy przybliżający wielkość mieszkania.



**Biuro sprzedaży Nickel Development**


ul. Piątkowska 110, Poznań

T. +48 61 639 76 50


E. sprzedaz@nickel.com.pl



\_RZUT  
KONDYGNACJI

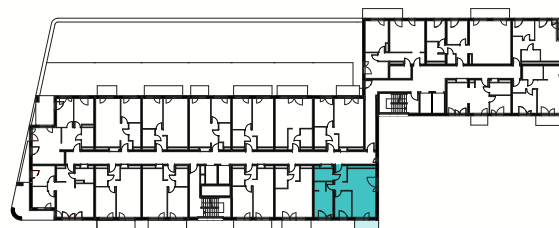

\_PLAN  
ZAGOSPODAROWANIA  
TERENU

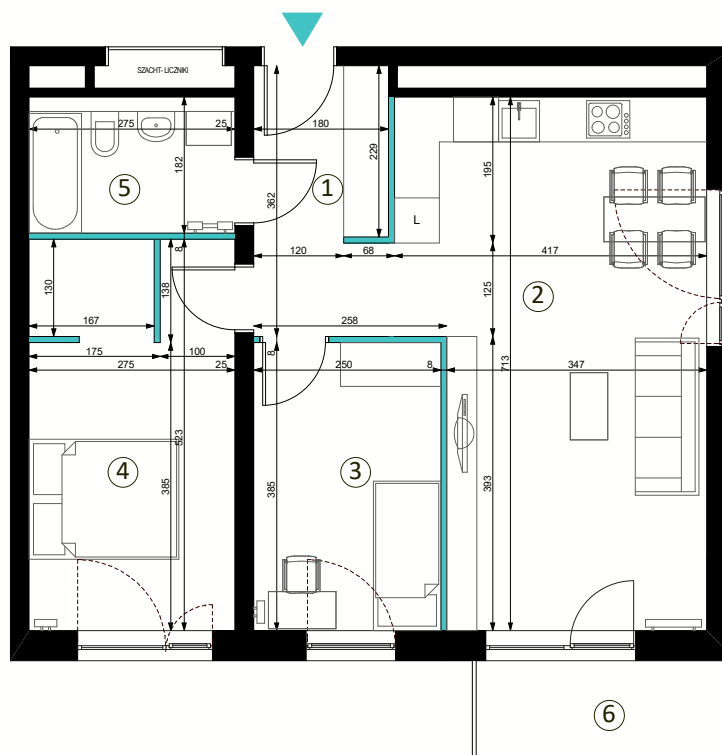

■ ściany z możliwością rozbiórki  
■ ściany bez możliwości rozbiórki

0 1 2 3 4 5

SKALA 1:100