

ST_ART

PIĄTKOWO

_KLATKA B MIESZKANIE NR 66

PIĘTRO:	6
LICZBA POKOI:	2
WYSOKOŚĆ MIESZKANIA:	2,71 m
POWIERZCHNIA UŻYTKOWA:	47,13 m ²

1. KOMUNIKACJA	4,56 m ²
2. ŁAZIENKA	4,67 m ²
3. SYPIALNIA	13,19 m ²
4. POKÓJ DZIENNY Z ANEKSEM	24,71 m ²
5. BALKON	7,98 m ²

www.startpiatkowo.com

Podane na karcie wymiary oraz powierzchnie pomieszczeń mają charakter projektowy i mogą nieznacznie różnić się od wymiarów i powierzchni w wybudowanym budynku. Umeblowanie oraz zagospodarowanie terenu jest tylko wizualizacją i nie stanowi oferty handlowej – ma jedynie charakter poglądowy przybliżający wielkość mieszkania.



Biuro sprzedaży Nickel Development


ul. Piątkowska 110, Poznań

T. +48 61 639 76 50




E. sprzedaz@nickel.com.pl



_RZUT
KONDYGNACJI

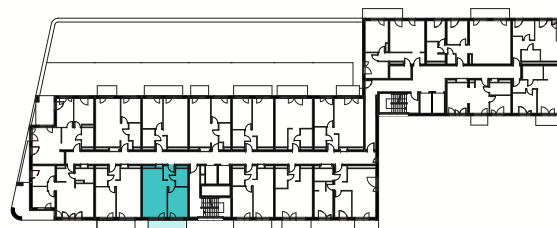

_PLAN
ZAGOSPODAROWANIA
TERENU

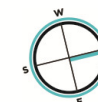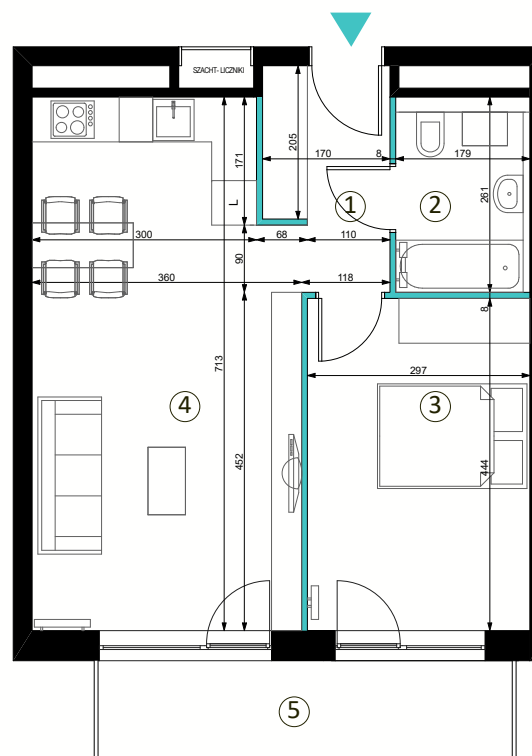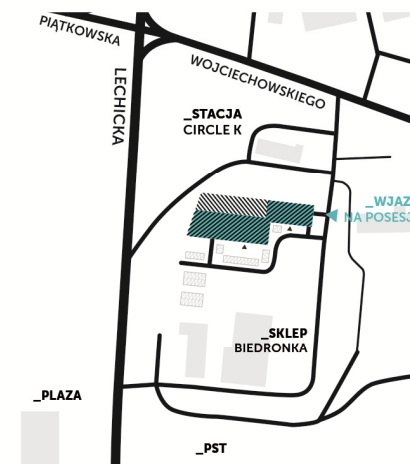

- ściany z możliwością rozbiórki
- ściany bez możliwości rozbiórki



SKALA 1:100