

START PIĄTKOWO

_KLATKA B MIESZKANIE NR 81

PIĘTRO: 7
LICZBA POKOI: 3
WYSOKOŚĆ MIESZKANIA: 2,71 m
POWIERZCHNIA UŻYTKOWA: 58,64 m²

- | | |
|----------------------------|----------------------|
| 1. KOMUNIKACJA | 10,55 m ² |
| 2. ŁAZIENKA | 5,18 m ² |
| 3. POKÓJ DZIENNY Z ANEKSEM | 24,11 m ² |
| 4. SYPIALNIA | 9,61 m ² |
| 5. SYPIALNIA | 9,19 m ² |
| 6. LOGGIA | 16,24 m ² |

www.startpiatkowo.com

Podane na karcie wymiary oraz powierzchnie pomieszczeń mają charakter projektowy i mogą nieznacznie różnić się od wymiarów i powierzchni w wybudowanym budynku. Umeblowanie oraz zagospodarowanie terenu jest tylko wizualizacją i nie stanowi oferty handlowej – ma jedynie charakter poglądowy przybliżający wielkość mieszkania.



Biuro sprzedaży Nickel Development


ul. Piątkowska 110, Poznań

T. +48 61 639 76 50



E. sprzedaz@nickel.com.pl



_RZUT
KONDYGNACJI

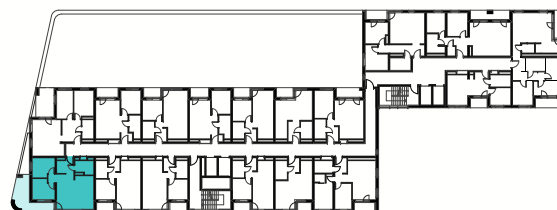

_PLAN
ZAGOSPODAROWANIA
TERENU

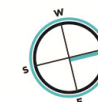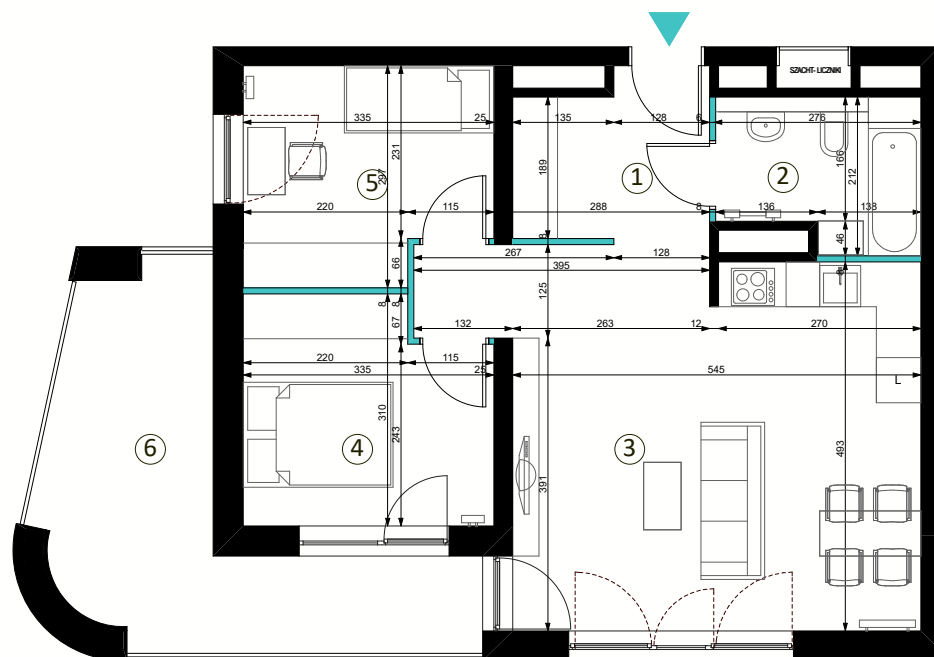

- ściany z możliwością rozbiórki
- ściany bez możliwości rozbiórki

0 1 2 3 4 5

SKALA 1:100