

ST_ART

PIĄTKOWO

_KLATKA B MIESZKANIE NR 90

PIĘTRO: 7
LICZBA POKOI: 1
WYSOKOŚĆ MIESZKANIA: 2,71 m
POWIERZCHNIA UŻYTKOWA: 35,36 m²

1. KOMUNIKACJA 3,81 m²
2. POKÓJ DZIENNY Z ANEKSEM 26,45 m²
3. ŁAZIENKA 5,10 m²
4. LOGGIA 2,87 m²

www.startpiatkowo.com

Podane na karcie wymiary oraz powierzchnie pomieszczeń mają charakter projektowy i mogą nieznacznie różnić się od wymiarów i powierzchni w wybudowanym budynku. Umeblowanie oraz zagospodarowanie terenu jest tylko wizualizacją i nie stanowi oferty handlowej – ma jedynie charakter poglądowy przybliżający wielkość mieszkania.



Biuro sprzedaży Nickel Development

ul. Piątkowska 110, Poznań

T. +48 61 639 76 50


E. sprzedaz@nickel.com.pl



_RZUT
KONDYGNACJI



_PLAN
ZAGOSPODAROWANIA
TERENU

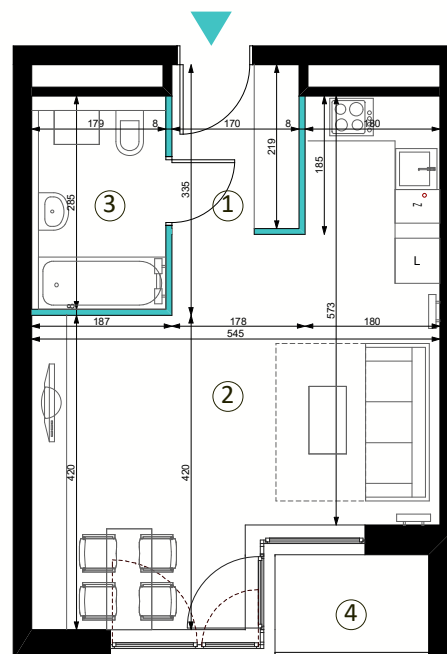

■ ściany z możliwością rozbiórki
■ ściany bez możliwości rozbiórki



0 1 2 3 4 5

SKALA 1:100