

ST ART

PIĄTKOWO

_KLATKA B MIESZKANIE NR 93

PIĘTRO: 8
LICZBA POKOI: 2
WYSOKOŚĆ MIESZKANIA: 2,71 m
POWIERZCHNIA UŻYTKOWA: 42,98 m²

- | | |
|----------------------------|----------------------|
| 1. KOMUNIKACJA | 4,62 m ² |
| 2. POKÓJ DZIENNY Z ANEKSEM | 24,65 m ² |
| 3. SYPIALNIA | 9,06 m ² |
| 4. ŁAZIENKA | 4,65 m ² |
| 5. LOGGIA | 3,50 m ² |

www.startpiatkowo.com

Podane na karcie wymiary oraz powierzchnie pomieszczeń mają charakter projektowy i mogą nieznacznie różnić się od wymiarów i powierzchni w wybudowanym budynku. Umeblowanie oraz zagospodarowanie terenu jest tylko wizualizacją i nie stanowi oferty handlowej – ma jedynie charakter poglądowy przybliżający wielkość mieszkania.



Biuro sprzedaży Nickel Development


ul. Piątkowska 110, Poznań

T. +48 61 639 76 50


E. sprzedaz@nickel.com.pl



_RZUT
KONDYGNACJI

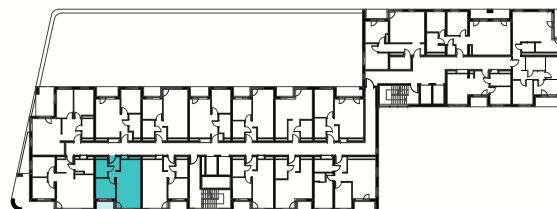

_PLAN
ZAGOSPODAROWANIA
TERENU

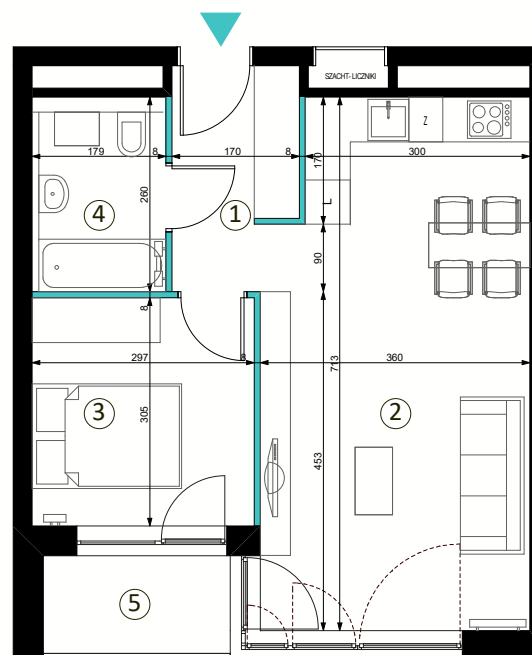

- ściany z możliwością rozbiórki
- ściany bez możliwości rozbiórki

0 1 2 3 4 5

SKALA 1:100