

START PIĄTKOWO

_KLATKA B MIESZKANIE NR 108

PIĘTRO: 9
LICZBA POKOI: 3
WYSOKOŚĆ MIESZKANIA: 2,71m
POWIERZCHNIA UŻYTKOWA: 59,70 m²

1. KOMUNIKACJA 9,28 m²
2. POKÓJ DZIENNY Z ANEKSEM 23,51 m²
3. SYPIALNIA 10,41 m²
4. SYPIALNIA 11,45 m²
5. ŁAZIENKA 5,05 m²
6. LOGGIA 11,09 m²

www.startpiatkowo.com

Podane na karcie wymiary oraz powierzchnie pomieszczeń mają charakter projektowy i mogą nieznacznie różnić się od wymiarów i powierzchni w wybudowanym budynku. Umeblowanie oraz zagospodarowanie terenu jest tylko wizualizacją i nie stanowi oferty handlowej – ma jedynie charakter poglądowy przybliżający wielkość mieszkania.



Biuro sprzedaży Nickel Development


ul. Piątkowska 110, Poznań

T. +48 61 639 76 50


E. sprzedaz@nickel.com.pl



_RZUT
KONDYGNACJI

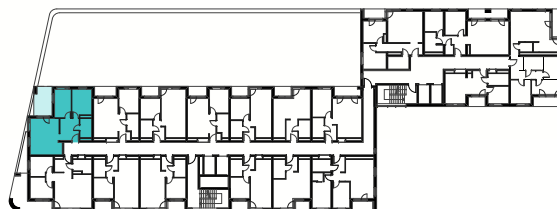

_PLAN
ZAGOSPODAROWANIA
TERENU

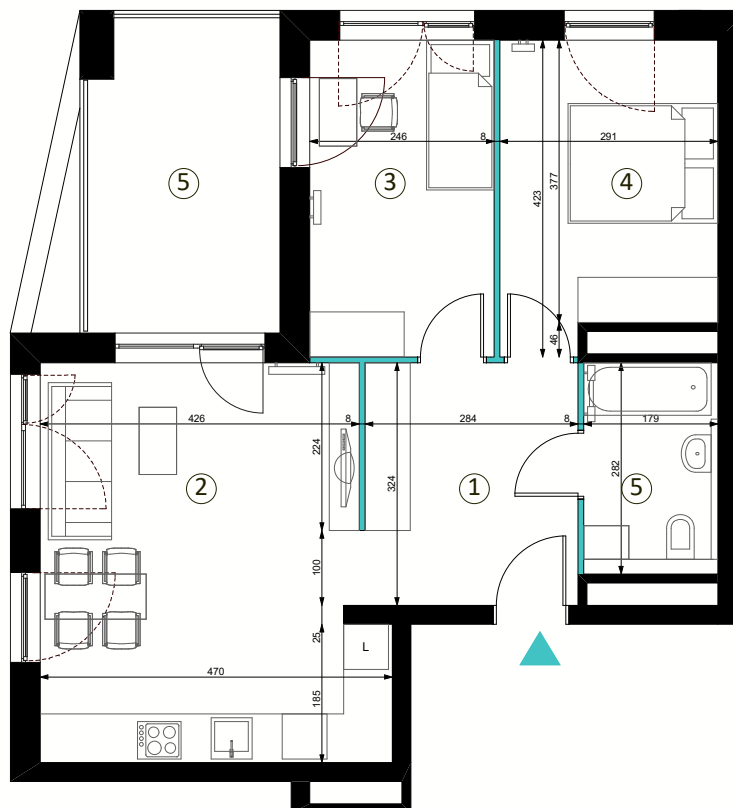

■ ściany z możliwością rozbiórki
■ ściany bez możliwości rozbiórki

0 1 2 3 4 5

SKALA 1:100