

ST_ART

PIĄTKOWO

_KLATKA B MIESZKANIE NR 109

PIĘTRO:	9
LICZBA POKOI:	2
WYSOKOŚĆ MIESZKANIA:	2,71 m
POWIERZCHNIA UŻYTKOWA:	42,09 m ²

1. KOMUNIKACJA	5,31 m ²
4. POKÓJ DZIENNY Z ANEKSEM	20,84 m ²
3. SYPIALNIA	10,37 m ²
2. ŁAZIENKA	5,57 m ²
5. LOGGIA	4,44 m ²

www.startpiatkowo.com

Podane na karcie wymiary oraz powierzchnie pomieszczeń mają charakter projektowy i mogą nieznacznie różnić się od wymiarów i powierzchni w wybudowanym budynku. Umeblowanie oraz zagospodarowanie terenu jest tylko wizualizacją i nie stanowi oferty handlowej – ma jedynie charakter poglądowy przybliżający wielkość mieszkania.



Biuro sprzedaży Nickel Development


ul. Piątkowska 110, Poznań

T. +48 61 639 76 50


E. sprzedaz@nickel.com.pl



_RZUT
KONDYGNACJI

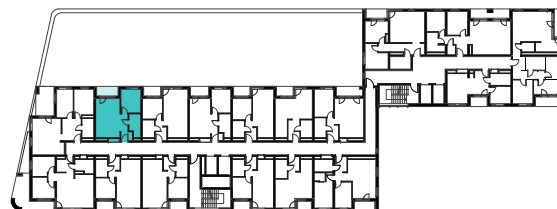

_PLAN
ZAGOSPODAROWANIA
TERENU

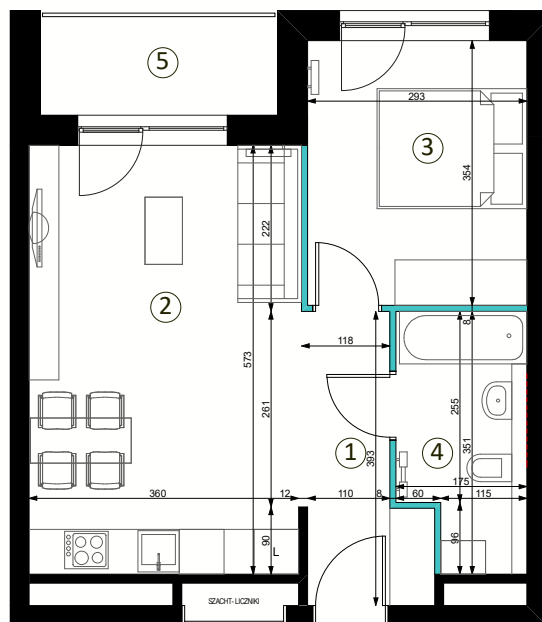

■ ściany z możliwością rozbiórki
■ ściany bez możliwości rozbiórki

0 1 2 3 4 5

SKALA 1:100