

# ST\_ART

## PIĄTKOWO

### \_KLATKA B MIESZKANIE NR 111

**PIĘTRO:** 9  
**LICZBA POKOI:** 2  
**WYSOKOŚĆ MIESZKANIA:** 2,71 m  
**POWIERZCHNIA UŻYTKOWA:** 38,54 m<sup>2</sup>

1. KOMUNIKACJA 4,90 m<sup>2</sup>  
2. POKÓJ DZIENNY Z ANEKSEM 17,97 m<sup>2</sup>  
3. SYPIALNIA 10,02 m<sup>2</sup>  
4. ŁAZIENKA 5,65 m<sup>2</sup>  
5. LOGGIA 3,74 m<sup>2</sup>

[www.startpiatkowo.com](http://www.startpiatkowo.com)

Podane na karcie wymiary oraz powierzchnie pomieszczeń mają charakter projektowy i mogą nieznacznie różnić się od wymiarów i powierzchni w wybudowanym budynku. Umeblowanie oraz zagospodarowanie terenu jest tylko wizualizacją i nie stanowi oferty handlowej – ma jedynie charakter poglądowy przybliżający wielkość mieszkania.



**Biuro sprzedaży Nickel Development**

ul. Piątkowska 110, Poznań

T. +48 61 639 76 50


E. sprzedaz@nickel.com.pl



\_RZUT  
KONDYGNACJI



\_PLAN  
ZAGOSPODAROWANIA  
TERENU

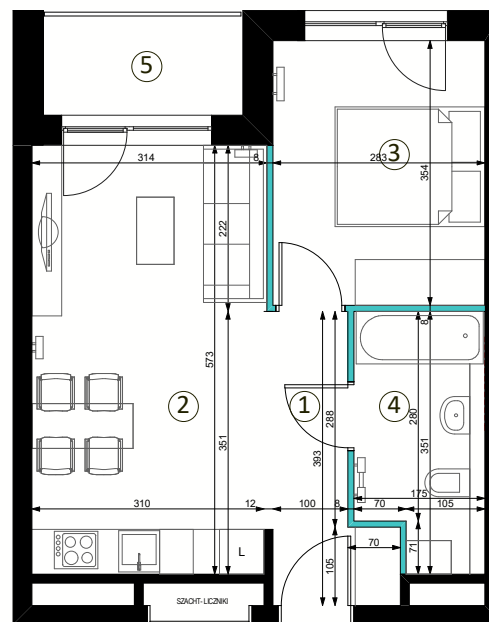

■ ściany z możliwością rozbiórki  
■ ściany bez możliwości rozbiórki



SKALA 1:100