

START PIĄTKOWO

_KLATKA B MIESZKANIE NR 123

PIĘTRO: 10
LICZBA POKOI: 2
WYSOKOŚĆ MIESZKANIA: 2,71 m
POWIERZCHNIA UŻYTKOWA: 42,98 m²

1. KOMUNIKACJA 4,64 m²
2. ŁAZIENKA 4,67 m²
3. SYPIALNIA 9,03 m²
4. POKÓJ DZIENNY Z ANEKSEM 24,64 m²
5. LOGGIA 3,50 m²

www.startpiatkowo.com

Podane na karcie wymiary oraz powierzchnie pomieszczeń mają charakter projektowy i mogą nieznacznie różnić się od wymiarów i powierzchni w wybudowanym budynku. Umeblowanie oraz zagospodarowanie terenu jest tylko wizualizacją i nie stanowi oferty handlowej – ma jedynie charakter poglądowy przybliżający wielkość mieszkania.



Biuro sprzedaży Nickel Development

ul. Piątkowska 110, Poznań

T. +48 61 639 76 50


E. sprzedaz@nickel.com.pl



_RZUT
KONDYGNACJI



_PLAN
ZAGOSPODAROWANIA
TERENU

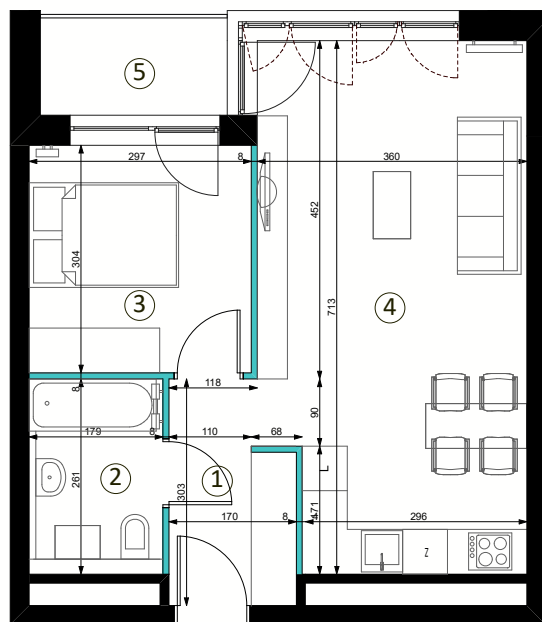

■ ściany z możliwością rozbiórki
■ ściany bez możliwości rozbiórki

0 1 2 3 4 5

SKALA 1:100