

START PIĄTKOWO

_KLATKA B MIESZKANIE NR 128

PIĘTRO:	10
LICZBA POKOI:	3
WYSOKOŚĆ MIESZKANIA:	2,71 m
POWIERZCHNIA UŻYTKOWA:	57,55 m ²

1. KOMUNIKACJA	6,57 m ²
2. POKÓJ DZIENNY Z ANEKSEM	22,12 m ²
3. SYPIALNIA	9,63 m ²
4. SYPIALNIA	14,22 m ²
5. ŁAZIENKA	5,01 m ²
6. LOGGIA	4,20 m ²

www.startpiatkowo.com

Podane na karcie wymiary oraz powierzchnie pomieszczeń mają charakter projektowy i mogą nieznacznie różnić się od wymiarów i powierzchni w wybudowanym budynku. Umeblowanie oraz zagospodarowanie terenu jest tylko wizualizacją i nie stanowi oferty handlowej – ma jedynie charakter poglądowy przybliżający wielkość mieszkania.



Biuro sprzedaży Nickel Development

ul. Piątkowska 110, Poznań

T. +48 61 639 76 50


E. sprzedaz@nickel.com.pl



_RZUT
KONDYGNACJI



_PLAN
ZAGOSPODAROWANIA
TERENU

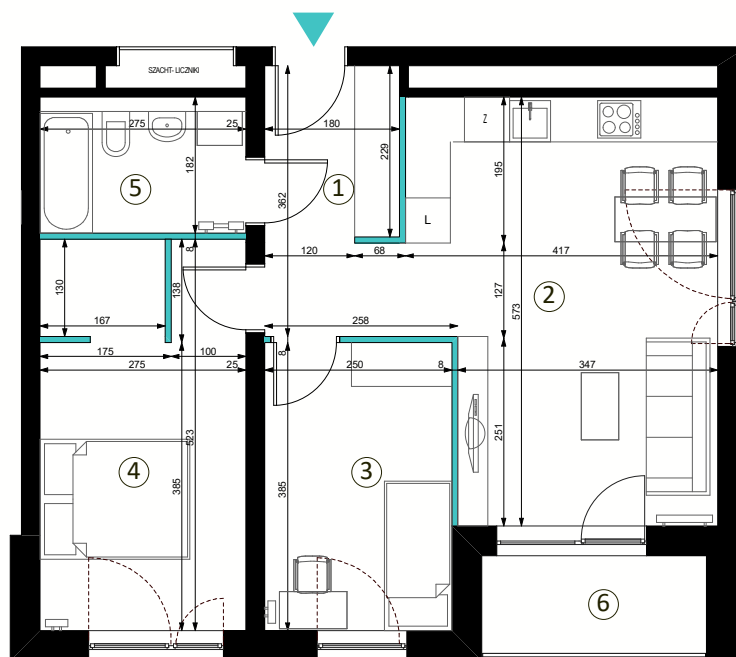

- ściany z możliwością rozbiórki
- ściany bez możliwości rozbiórki



SKALA 1:100