

START PIĄTKOWO

_KLATKA B MIESZKANIE NR 131

PIĘTRO: 11
LICZBA POKOI: 2
WYSOKOŚĆ MIESZKANIA: 2,88 m
POWIERZCHNIA UŻYTKOWA: 42,97 m²

1. KOMUNIKACJA	4,56 m ²
2. ŁAZIENKA	4,67 m ²
3. SYPIALNIA	9,03 m ²
4. POKÓJ DZIENNY Z ANEKSEM	24,71 m ²
5. LOGGIA	3,50 m ²

www.startpiatkowo.com

Podane na karcie wymiary oraz powierzchnie pomieszczeń mają charakter projektowy i mogą nieznacznie różnić się od wymiarów i powierzchni w wybudowanym budynku. Umeblowanie oraz zagospodarowanie terenu jest tylko wizualizacją i nie stanowi oferty handlowej – ma jedynie charakter poglądowy przybliżający wielkość mieszkania.



Biuro sprzedaży Nickel Development


ul. Piątkowska 110, Poznań

T. +48 61 639 76 50



E. sprzedaz@nickel.com.pl



_RZUT
KONDYGNACJI

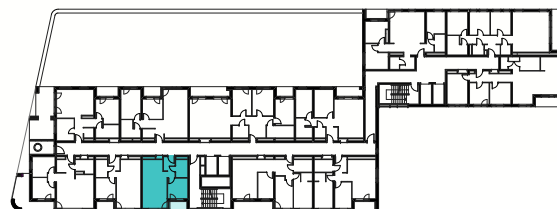

_PLAN
ZAGOSPODAROWANIA
TERENU

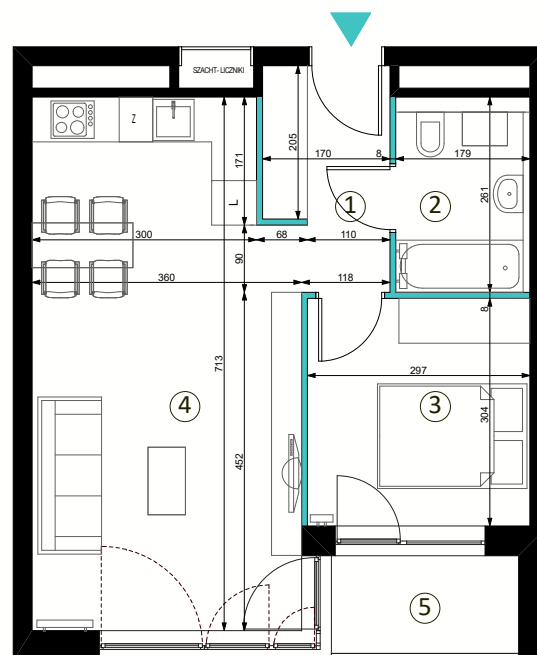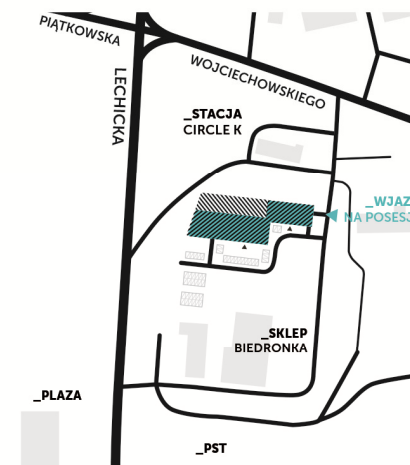

ściany z możliwością rozbiórki
 ściany bez możliwości rozbiórki

0 1 2 3 4 5

SKALA 1:100