

# ST\_ART

## PIĄTKOWO

### \_KLATKA B MIESZKANIE NR 134

PIĘTRO:	11
LICZBA POKOI:	3
WYSOKOŚĆ MIESZKANIA:	2,88 m
POWIERZCHNIA UŻYTKOWA:	58,55 m <sup>2</sup>


1. KOMUNIKACJA	7,76 m <sup>2</sup>
2. SYPIALNIA	8,36 m <sup>2</sup>
3. POKÓJ DZIENNY Z ANEKSEM	22,05 m <sup>2</sup>
4. SYPIALNIA	11,80 m <sup>2</sup>
5. ŁAZIENKA	6,29 m <sup>2</sup>
6. ŁAZIENKA	2,29 m <sup>2</sup>
7. LOGGIA	23,23 m <sup>2</sup>
8. LOGGIA	4,44 m <sup>2</sup>

[www.startpiatkowo.com](http://www.startpiatkowo.com)


Podane na karcie wymiary oraz powierzchnie pomieszczeń mają charakter projektowy i mogą nieznacznie różnić się od wymiarów i powierzchni w wybudowanym budynku. Umeblowanie oraz zagospodarowanie terenu jest tylko wizualizacją i nie stanowi oferty handlowej – ma jedynie charakter poglądowy przybliżający wielkość mieszkania.



\_RZUT  
KONDYGNACJI

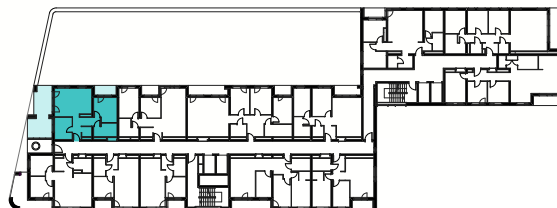

\_PLAN  
ZAGOSPODAROWANIA  
TERENU

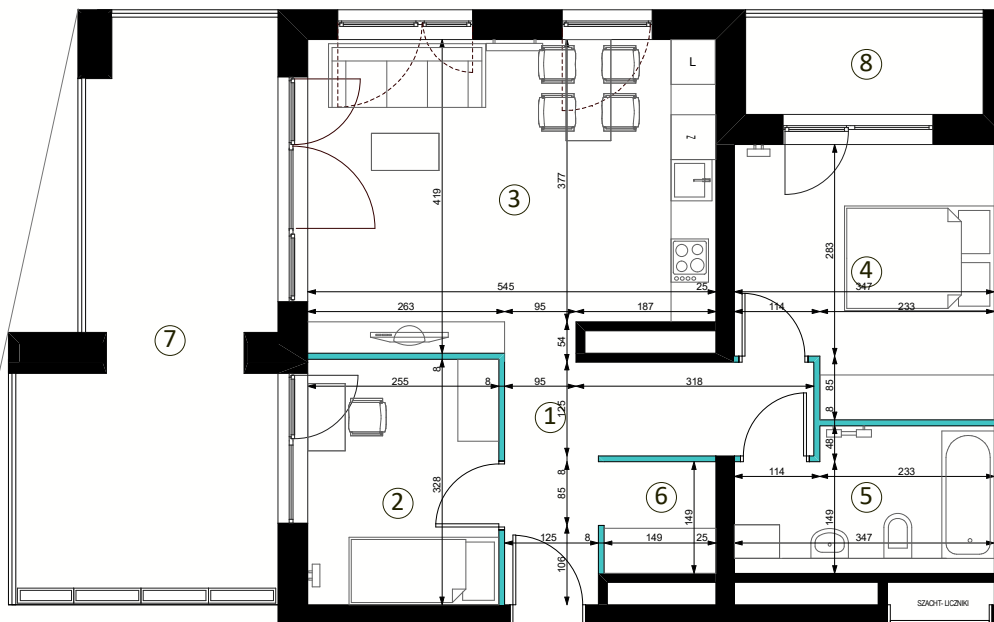

■ ściany z możliwością rozbiórki  
■ ściany bez możliwości rozbiórki



SKALA 1:100



**Biuro sprzedaży Nickel Development**

ul. Piątkowska 110, Poznań

T. +48 61 639 76 50

E. sprzedaz@nickel.com.pl