



OSIEDLE KSIĘŻNEJ DĄBRÓWKI

ZBROJOWA



ul. Komornicka 33 mieszkanie 2

kondygnacja





parter

powierzchnia

65,18 m²

liczba pokoi

3

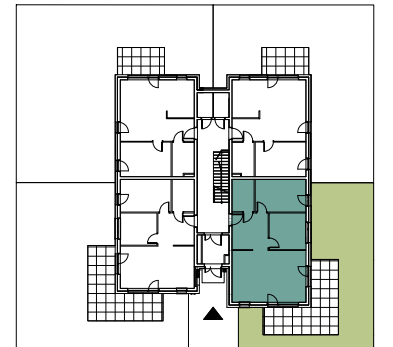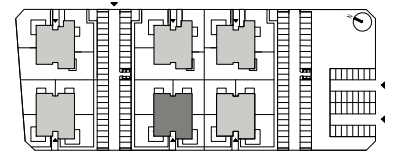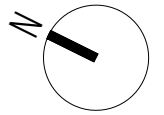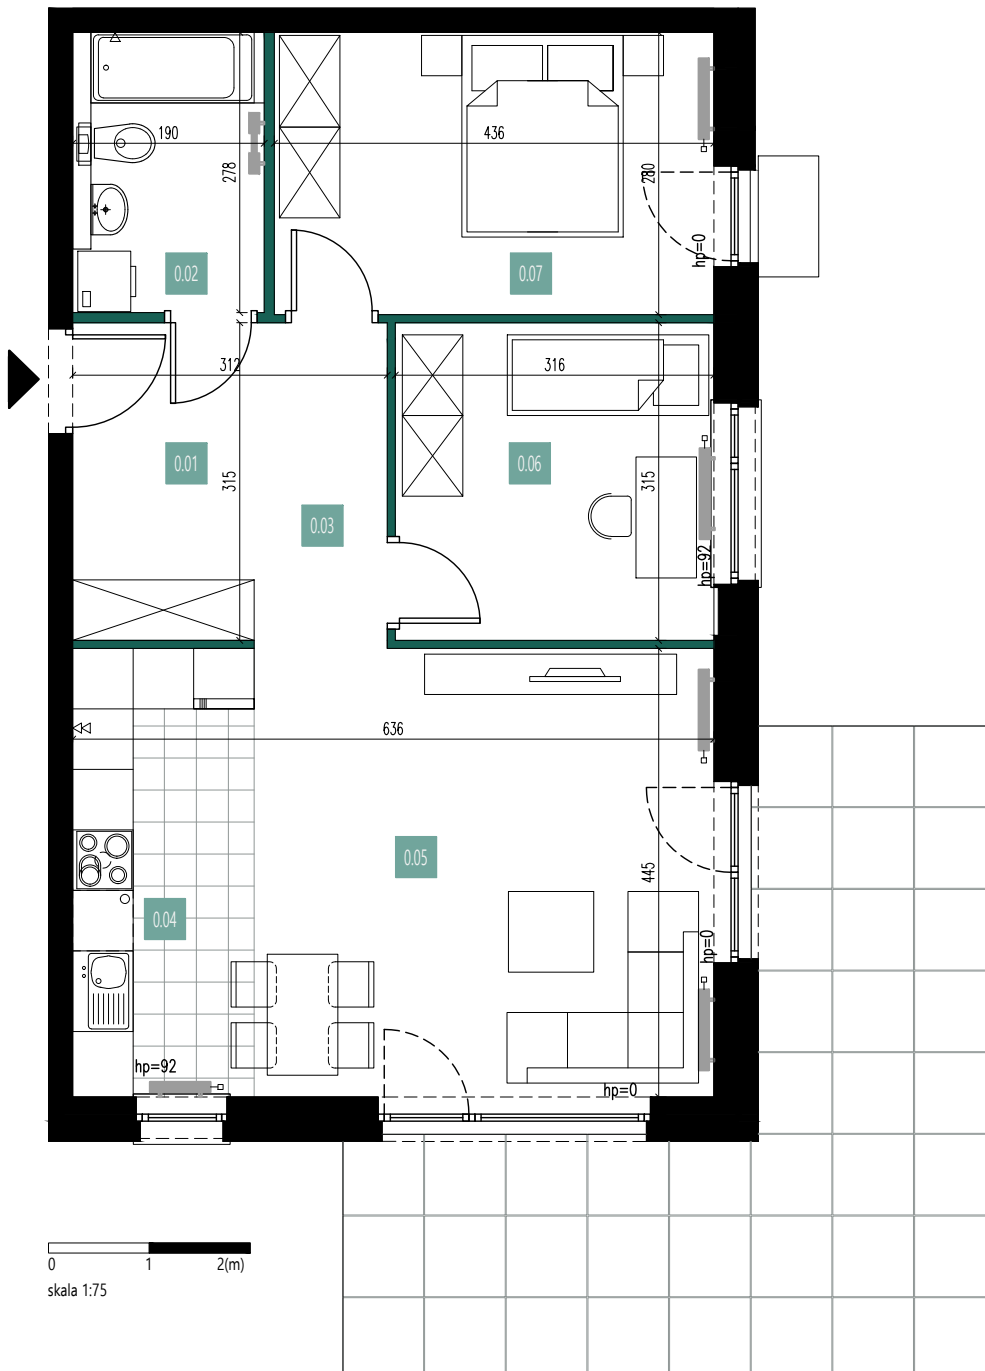

0.01	Hol	5,62
0.02	Łazienka	5,21
0.03	Korytarz	4,26
0.04	Kuchnia	7,92
0.05	Pokój dzienny	20,16
0.06	Pokój	9,91
0.07	Pokój	12,10
	65,18m²	

taras	24,88
ogródek	73,50

Podana na karcie powierzchnia pomieszczeń jest powierzchnią projektową i może się nieznacznie różnić od powierzchni w wybudowanym budynku. Umebłowanie oraz zagospodarowanie terenu jest tylko wizualizacją i nie stanowi oferty handlowej - ma jedynie charakter poglądowy, przybliżający wielkość mieszkania.

Biuro Sprzedaży Nickel Development
ul. Piątkowska 110, Poznań
T. +48 61 639 76 50, E. sprzedaz@nickel.com.pl



0 1 2(m)
skala 1:75