



**OSIEDLE
KSIĘŻNEJ
DĄBRÓWKI**

ZBROJOWA



ul. Komornicka 35 mieszkanie 1

kondygnacja





parter

powierzchnia 57,60 m²

liczba pokoi 3

3

0 1 2(m)
skala 1:75

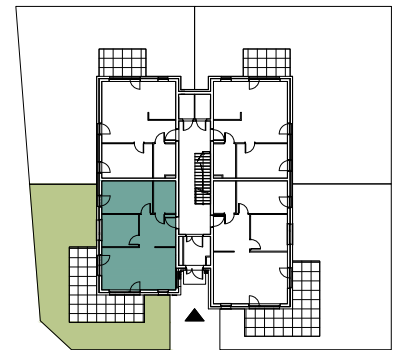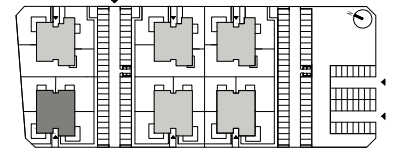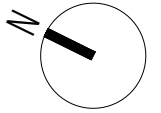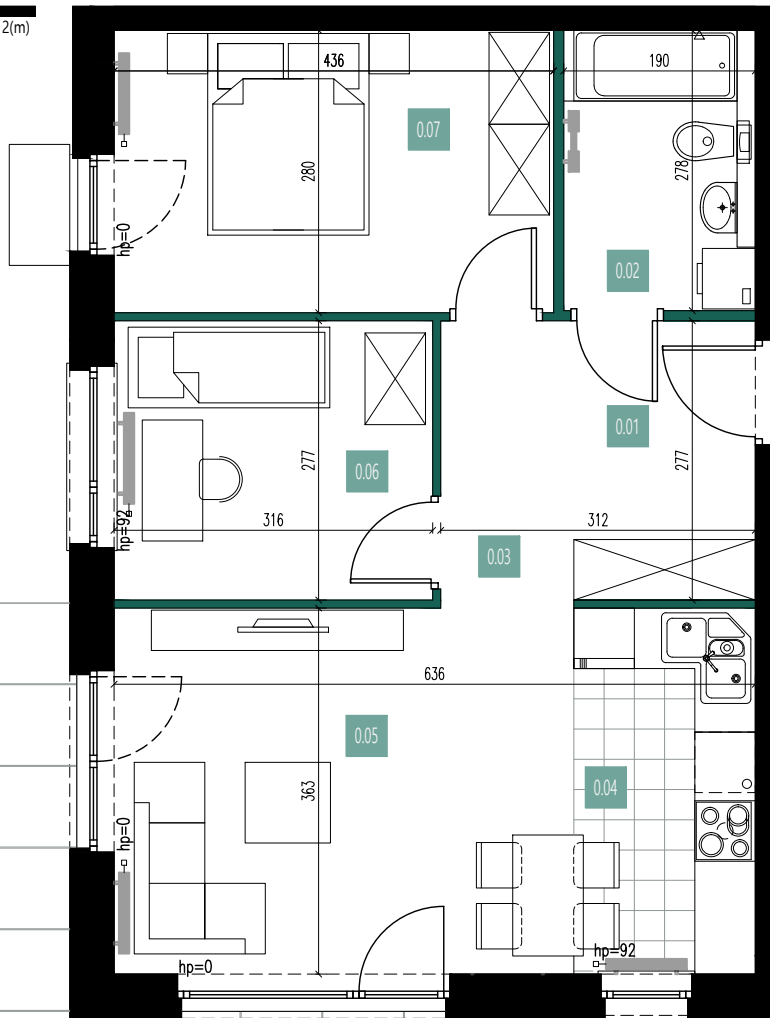

0.01	Hol	4,94
0.02	Łazienka	5,21
0.03	Korytarz	3,76
0.04	Aneks kuchenny	6,45
0.05	Pokój dzienny	16,43
0.06	Pokój	8,71
0.07	Pokój	12,10
		57,60m²

taras	24,88
ogródek	75,72



Biuro Sprzedaży Nickel Development, ul. Piątkowska 110, Poznań
T. +48 61 639 76 50, E. sprzedaz@nickel.com.pl

Podana na karcie powierzchnia pomieszczeń jest powierzchnią projektową i może się nieznacznie różnić od powierzchni w wybudowanym budynku. Umebłowanie oraz zagospodarowanie terenu jest tylko wizualizacją i nie stanowi oferty handlowej - ma jedynie charakter poglądowy, przybliżający wielkość mieszkania.