



## OSIEDLE KSIĘŻNEJ DĄBRÓWKI

ZBROJOWA



ul. Komornicka 35 mieszkanie 2

kondygnacja





parter

powierzchnia

65,18 m<sup>2</sup>

liczba pokoi

3

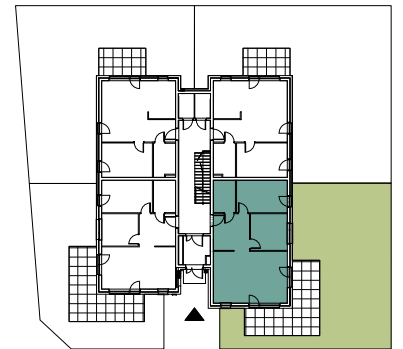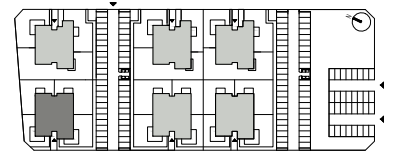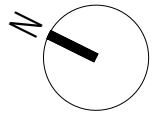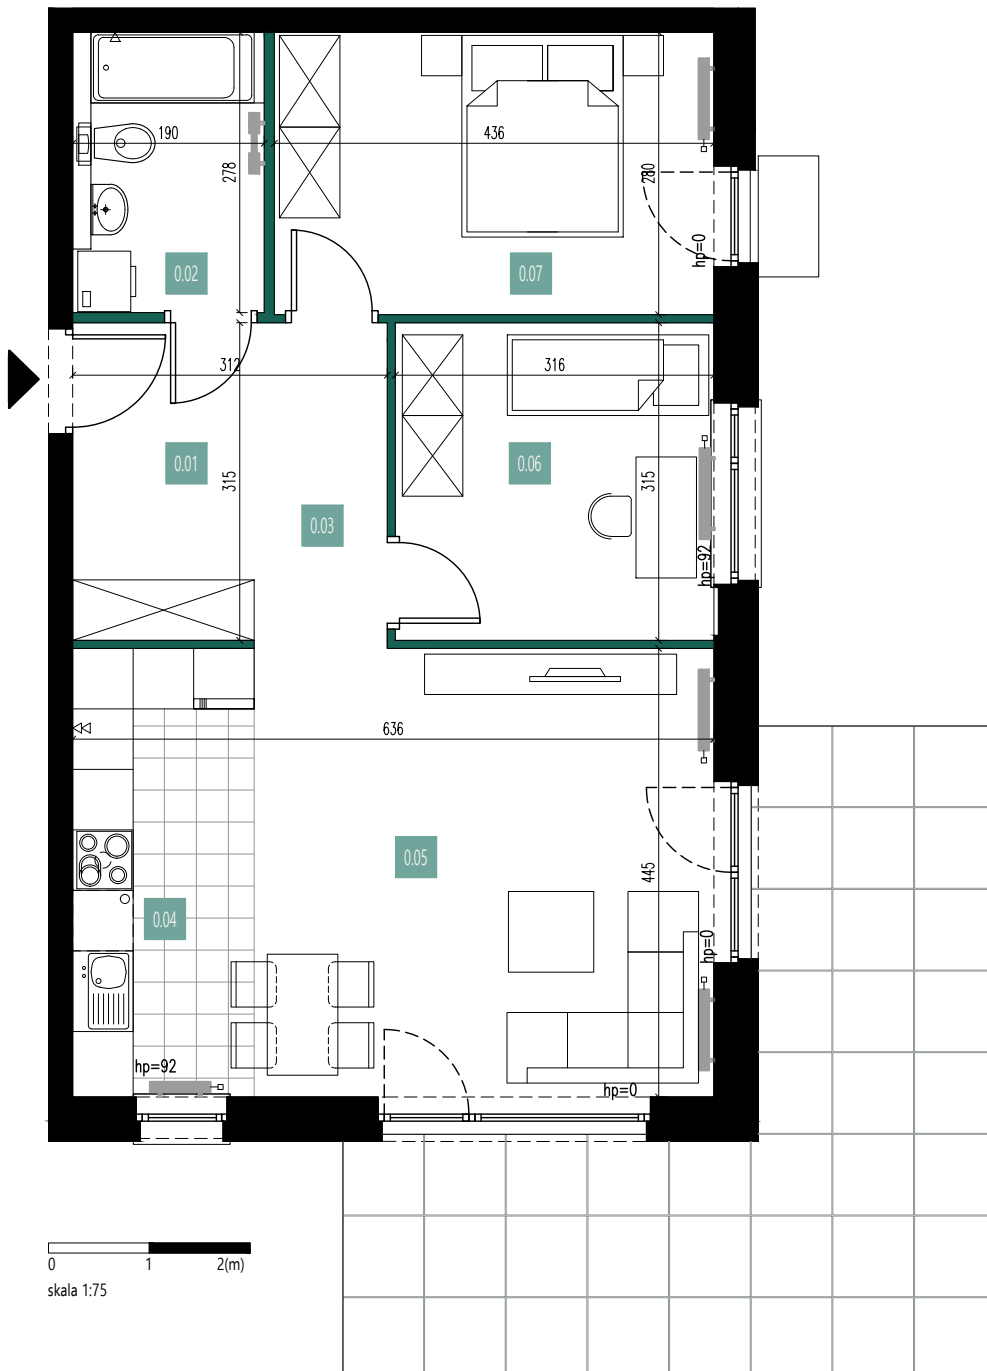

0.01	Hol	5,62
0.02	Łazienka	5,21
0.03	Korytarz	4,26
0.04	Kuchnia	7,92
0.05	Pokój dzienny	20,16
0.06	Pokój	9,91
0.07	Pokój	12,10
		<b>65,18m<sup>2</sup></b>

taras	24,88
ogródek	118,10

Podana na karcie powierzchnia pomieszczeń jest powierzchnią projektową i może się nieznacznie różnić od powierzchni w wybudowanym budynku. Umeblowanie oraz zagospodarowanie terenu jest tylko wizualizacją i nie stanowi oferty handlowej - ma jedynie charakter poglądowy, przybliżający wielkość mieszkania.

Biuro Sprzedaży Nickel Development  
ul. Piątkowska 110, Poznań  
T. +48 61 639 76 50, E. sprzedaz@nickel.com.pl



0 1 2(m)  
skala 1:75