



## OSIEDLE KSIĘŻNEJ DĄBRÓWKI

ZBROJOWA

ul. Komornicka 35 mieszkanie 5

kondygnacja





1. piętro

powierzchnia

57,60 m<sup>2</sup>

liczba pokoi

3

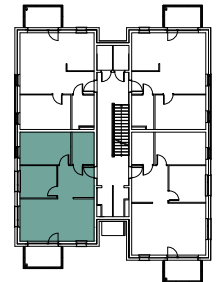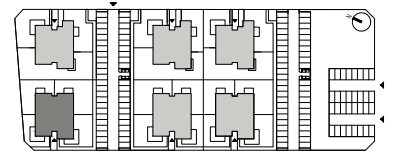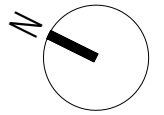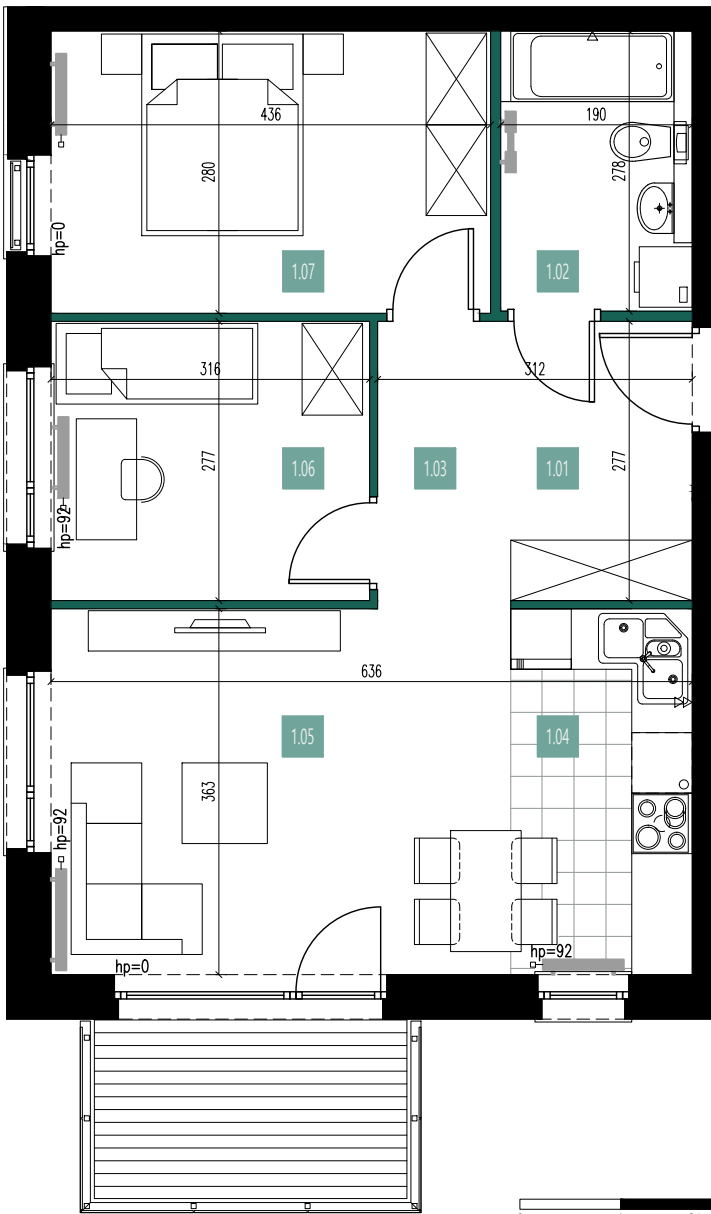

1.01	Hol	4,94
1.02	Łazienka	5,21
1.03	Korytarz	3,76
1.04	Aneks kuchenny	6,45
1.05	Pokój dzienny	16,43
1.06	Pokój	8,71
1.07	Pokój	12,10
		<b>57,60m<sup>2</sup></b>

balkon 6,00

0 1 2(m)  
skala 1:75



Biurow Sprzedaży Nickel Development, ul. Piątkowska 110, Poznań  
T. +48 61 639 76 50, E. sprzedaz@nickel.com.pl

Podana na karcie powierzchnia pomieszczeń jest powierzchnią projektową i może się nieznacznie różnić od powierzchni w wybudowanym budynku. Umebłowanie oraz zagospodarowanie terenu jest tylko wizualizacją i nie stanowi oferty handlowej - ma jedynie charakter poglądowy, przybliżający wielkość mieszkania.