



**OSIEDLE
KSIĘŻNEJ
DĄBRÓWKI**

ZBROJOWA



ul. Komornicka 35 mieszkanie 8

kondygnacja


1. piętro

powierzchnia





50,99 m²

liczba pokoi

2

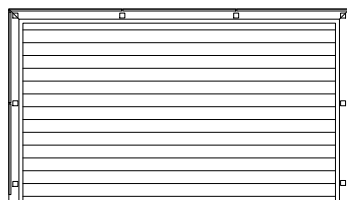

0 1 2(m)
skala 1:75

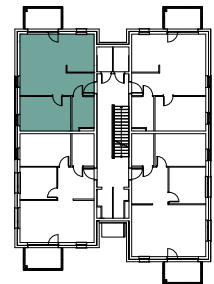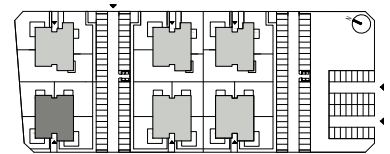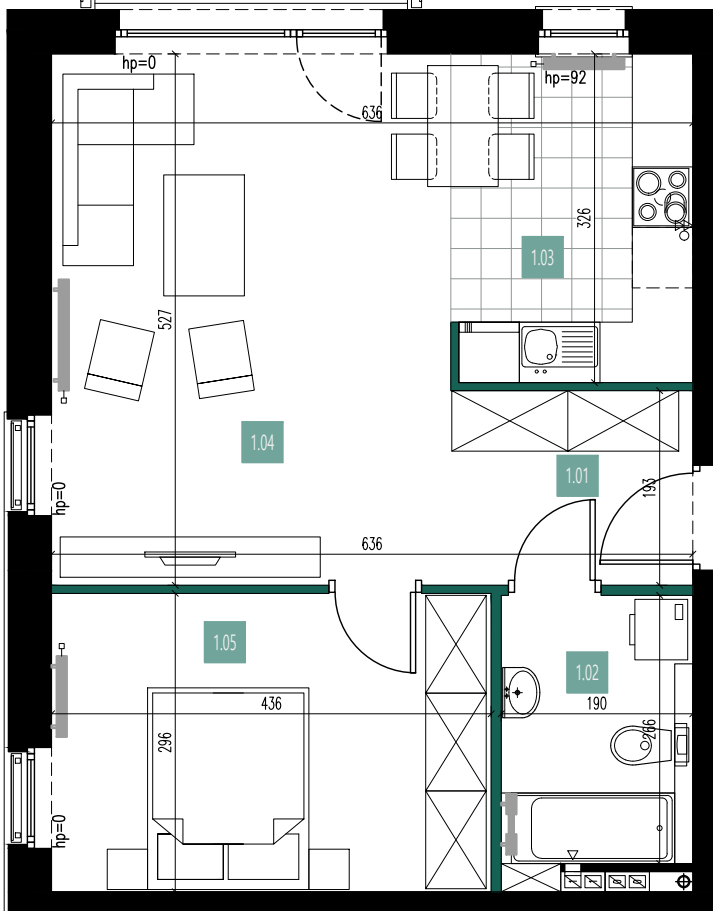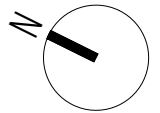

1.01 Korytarz	4,60
1.02 Łazienka	5,17
1.03 Aneks kuchenny	7,69
1.04 Pokój dzienny	20,73
1.05 Pokój	12,80
50,99m²	
balkon	6,00



Biurow Sprzedaży Nickel Development, ul. Piątkowska 110, Poznań
T. +48 61 639 76 50, E. sprzedaz@nickel.com.pl

Podana na karcie powierzchnia pomieszczeń jest powierzchnią projektową i może się nieznacznie różnić od powierzchni w wybudowanym budynku. Umeblowanie oraz zagospodarowanie terenu jest tylko wizualizacją i nie stanowi oferty handlowej - ma jedynie charakter poglądowy, przybliżający wielkość mieszkania.