



**OSIEDLE
KSIĘŻNEJ
DĄBRÓWKI**

ZBROJOWA



ul. Komornicka 35 mieszkanie 11

kondygnacja

2. piętro





powierzchnia

50,83 m²

liczba pokoi

2

0 1 2(m)
skala 1:75

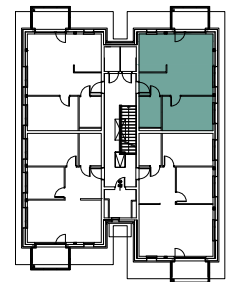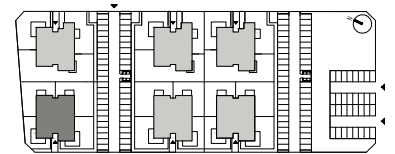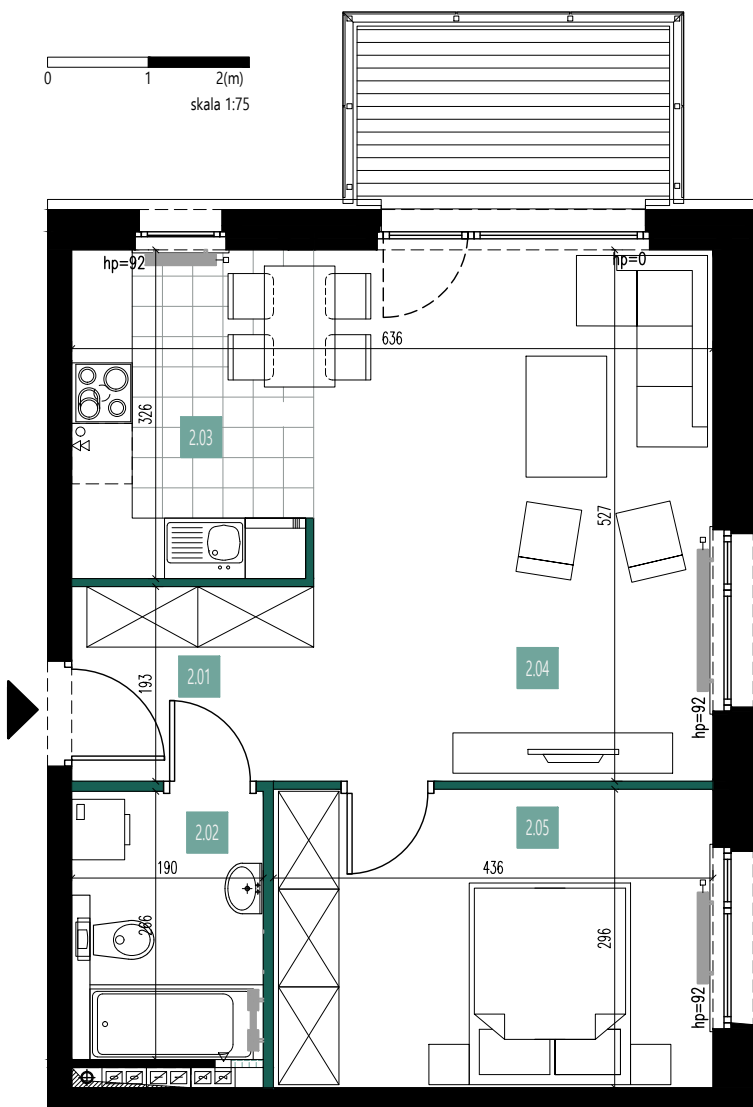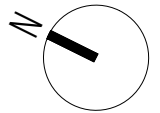

2.01	Korytarz	4,60
2.02	Łazienka	5,01
2.03	Aneks kuchenny	7,69
2.04	Pokój dzienny	20,73
2.05	Pokój	12,80
		50,83m²

balkon 6,00



Biurow Sprzedaży Nickel Development, ul. Piątkowska 110, Poznań
T. +48 61 639 76 50, E. sprzedaz@nickel.com.pl

Podana na karcie powierzchnia pomieszczeń jest powierzchnią projektową i może się nieznacznie różnić od powierzchni w wybudowanym budynku. Umeblowanie oraz zagospodarowanie terenu jest tylko wizualizacją i nie stanowi oferty handlowej - ma jedynie charakter poglądowy, przybliżający wielkość mieszkania.